





Planimetria piazza della Vittoria | scala 1:200

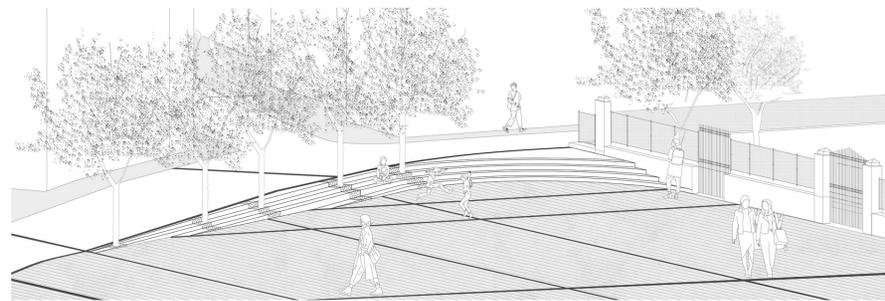

Piazza della Vittoria | il sistema delle gradonate

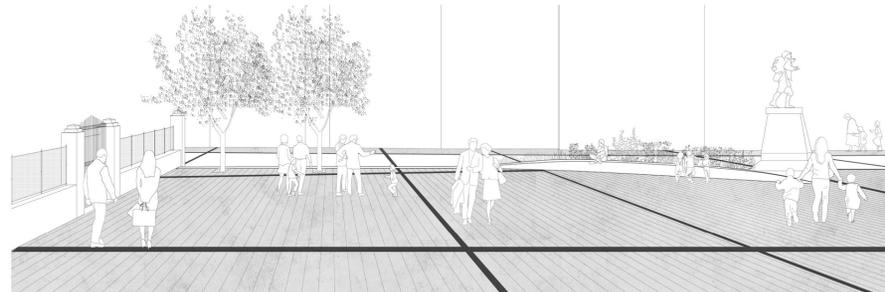


Piazza della Vittoria | sviluppo della seduta lineare




Piazza della Vittoria | vista




Sezione 7 | scala 1:200

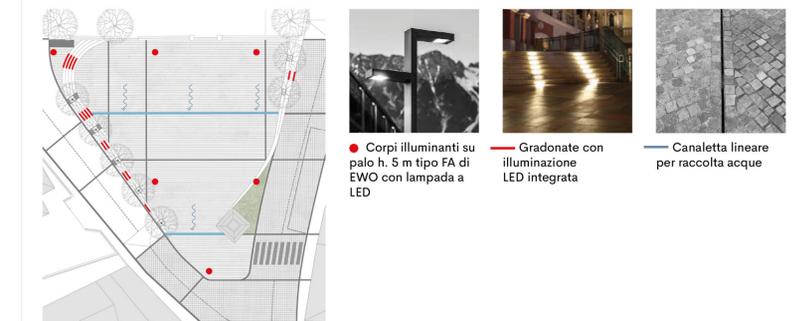


Schema impianto illuminazione e raccolta acque

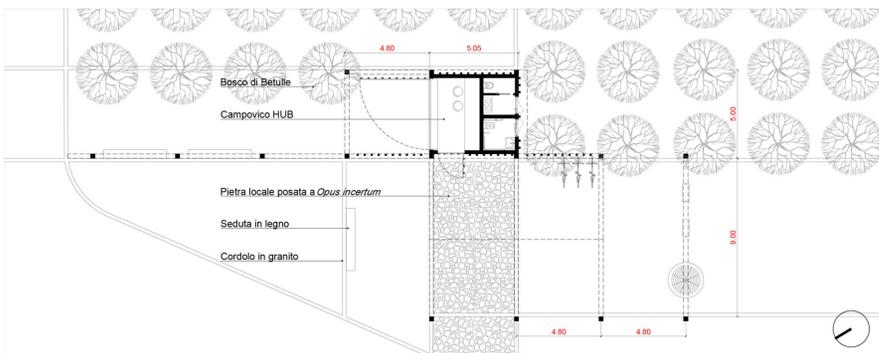

Planimetria Campovico HUB | scala 1:200

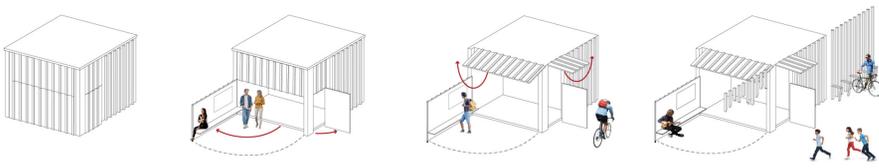


Campovico HUB | schema compositivo

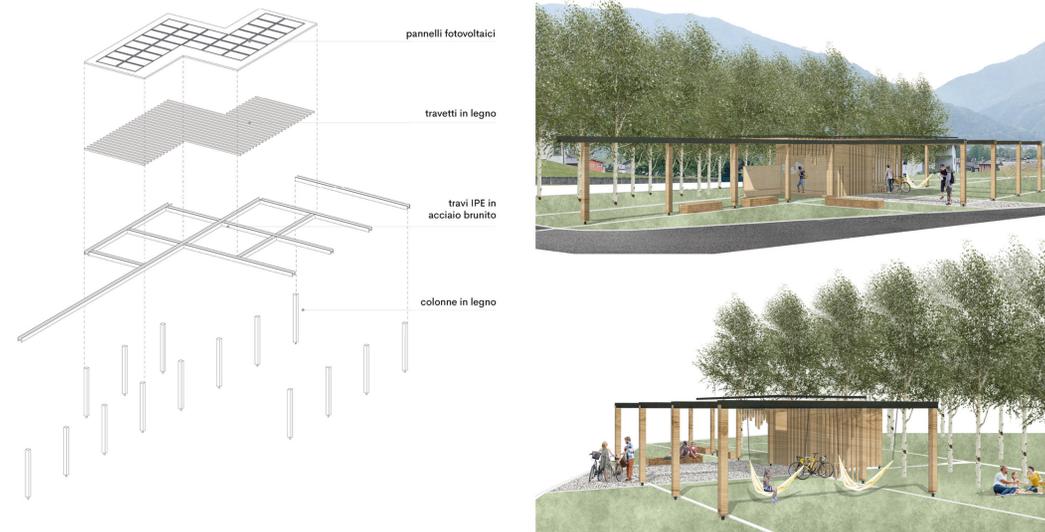


Campovico HUB | struttura



Campovico HUB | viste

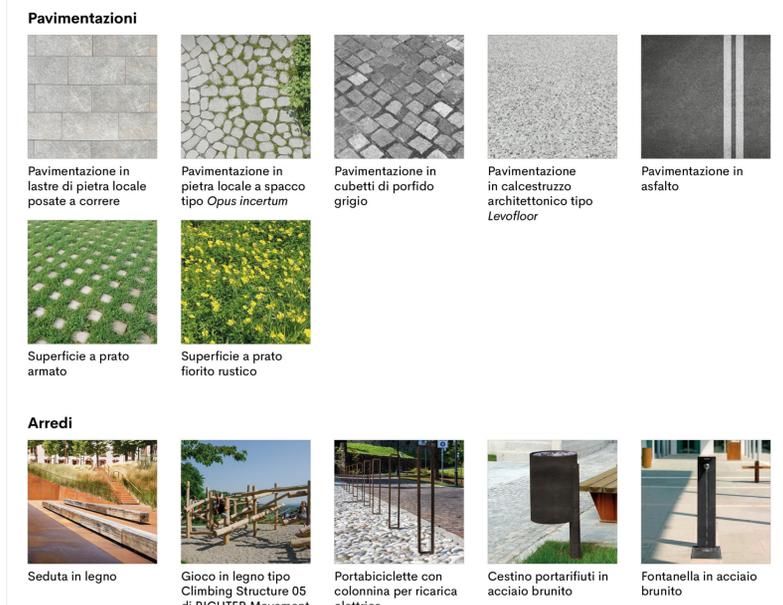

Sezione 8 | scala 1:200

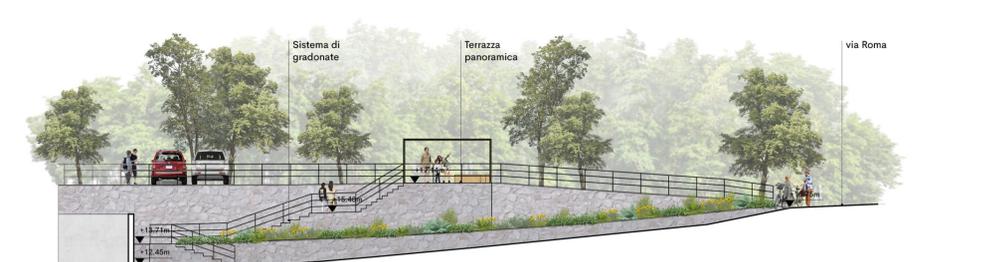

Sezione 9 | scala 1:200