


SEZIONE A-A
SCALA 1.300



VISTA AEREA VERSO OVEST



VISTA VERSO EST

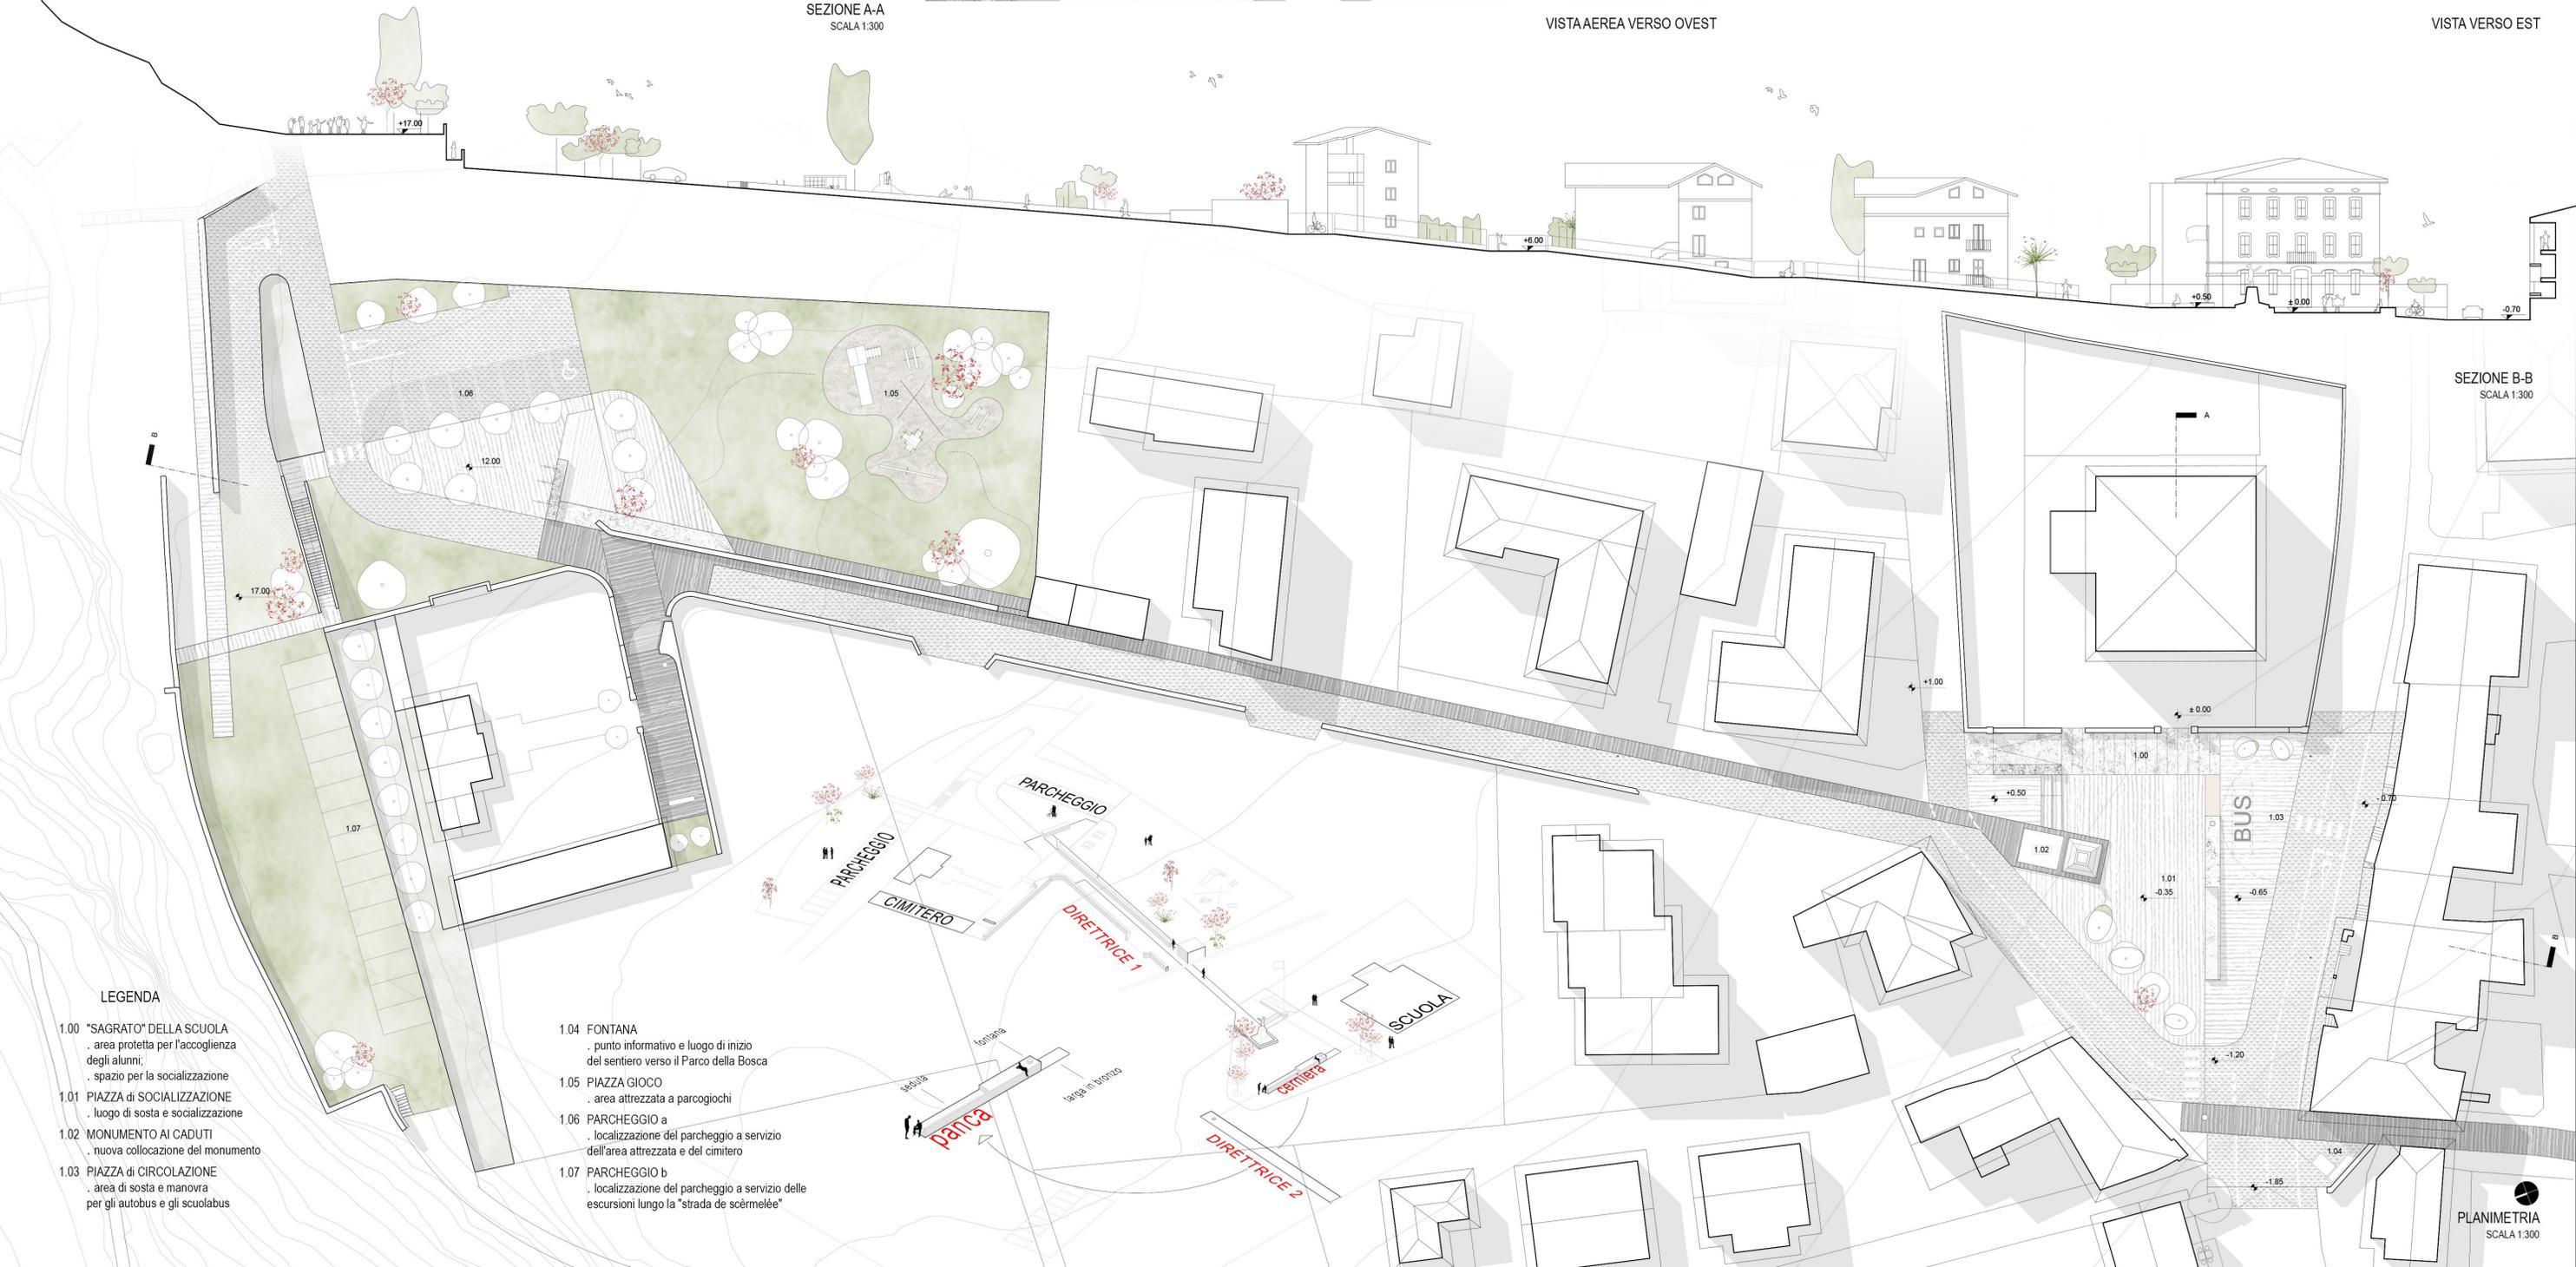

SEZIONE B-B
SCALA 1.300

- LEGENDA**
- 1.00 "SAGRATO" DELLA SCUOLA
area protetta per l'accoglienza degli alunni;
spazio per la socializzazione
 - 1.01 PIAZZA di SOCIALIZZAZIONE
luogo di sosta e socializzazione
 - 1.02 MONUMENTO AI CADUTI
nuova collocazione del monumento
 - 1.03 PIAZZA di CIRCOLAZIONE
area di sosta e manovra per gli autobus e gli scuolabus

- 1.04 FONTANA
punto informativo e luogo di inizio del sentiero verso il Parco della Bosca
- 1.05 PIAZZA GIOCO
area attrezzata a parcogiochi
- 1.06 PARCHEGGIO a
localizzazione del parcheggio a servizio dell'area attrezzata e del cimitero
- 1.07 PARCHEGGIO b
localizzazione del parcheggio a servizio delle escursioni lungo la "strada de scèrmeleè"