LA NUOVA PIAZZA VITTORIA- UN GIORNO D'AUTUNNO

SCALA 1.100

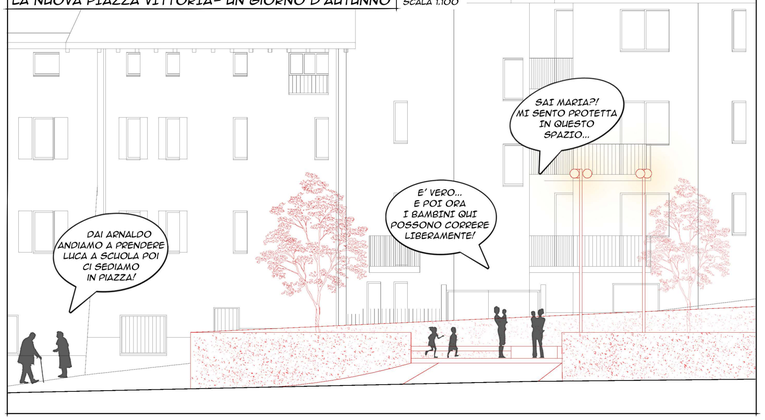

LA NUOVA PIAZZA VITTORIA- 4 NOVEMBRE

SCALA 1.100

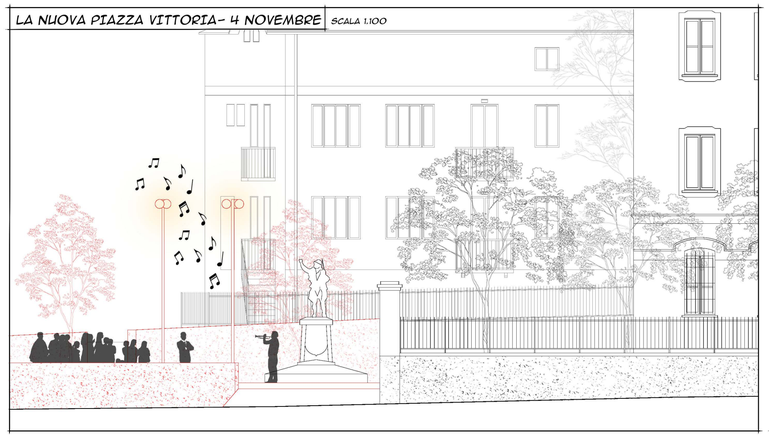

PARTICOLARE COSTRUTTIVO

SCALA 1:20

1 MURO IN CALCESTRUZZO ARMATO SP. 45 CM

2 CALCESTRUZZO DI SOTTOFONDAZIONE SP.10 CM

3 IMPERMEABILIZZAZIONE

4 GHIAIA DI RIEMPIMENTO

5 SOTTOFONDO IN CALCESTRUZZO CON RETE SP. 20 CM

6 GHIAIA/SABBIA DI ALLETTAMENTO SP.5 CM

7 PIETRA SP.10 CM

8 CANALETTA DI RACCOLTA ACQUE METEORICHE

9 SEDUTA IN PIETRA SP. 15 CM

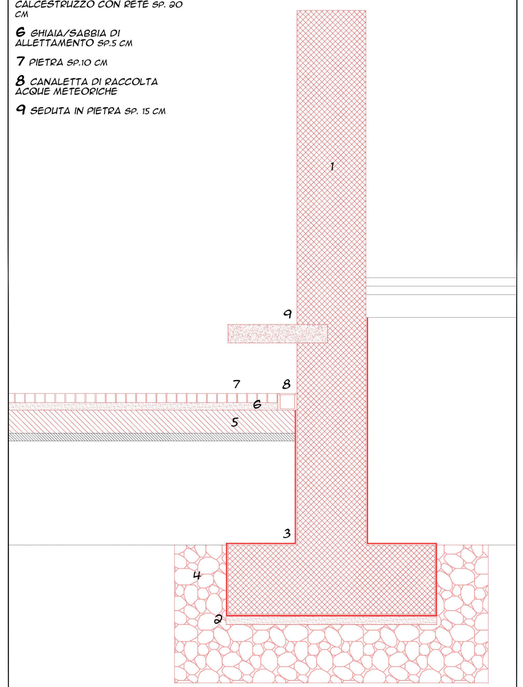

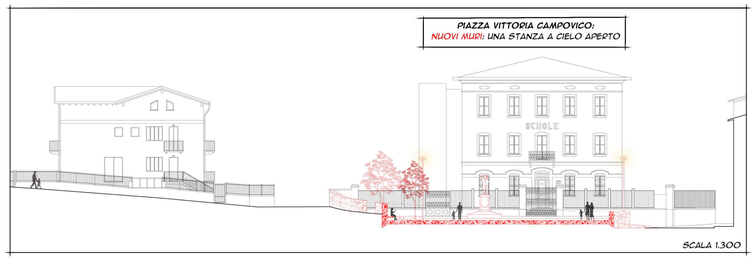

SCALA 1.300

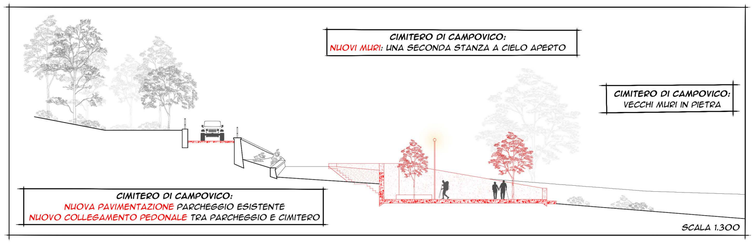

SCALA 1.300

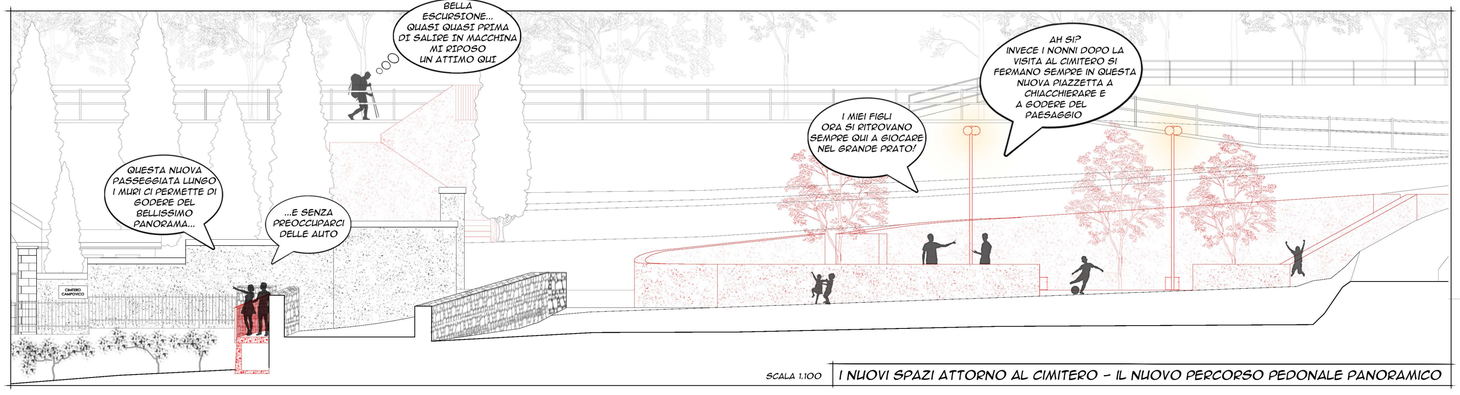

SCALA 1.100

I NUOVI SPAZI ATTORNO AL CIMITERO - IL NUOVO PERCORSO PEDONALE PANORAMICO