



- GLI ELEMENTI DI PROGETTO**
- 1\_ MEMORIALE
  - 2\_ SEDUTA CON FONTANELLA
  - 3\_ FONTELLA CON LAVATOIO
  - 4\_ PUNTO DI RIFLESSIONE
  - 5\_ NUOVO INGRESSO CIMITERO CON FONTANA
  - 6\_ PLAYGROUND KIDS
  - 7\_ PREDISPOSIZIONE ELETTRICA PER EVENTI

- 8\_ SEGNALETICA PRINCIPALE**
- in corrispondenza dell'inizio dei percorsi
  - segnaletica con mappa tattile
- ILLUMINAZIONE LINEARE  
ILLUMINAZIONE PUNTUALE

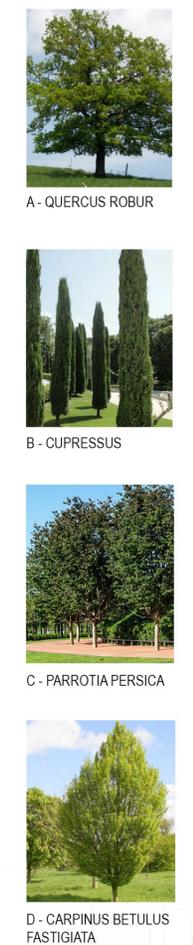

SEZIONE DELLA SEDUTA CON FONTANA  
SCALA 1:20

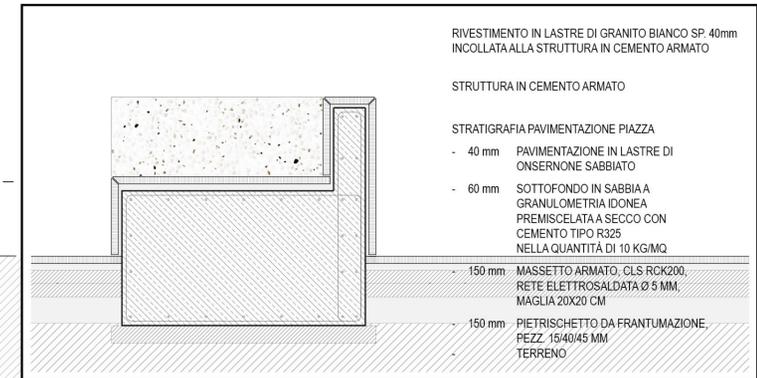

PROSPETTO PANCA  
SCALA 1:100

VISTA AEREA DELLE AREE CIRCOSTANTI IL CIMITERO



VISTA LUNGO VIA ROMA

