



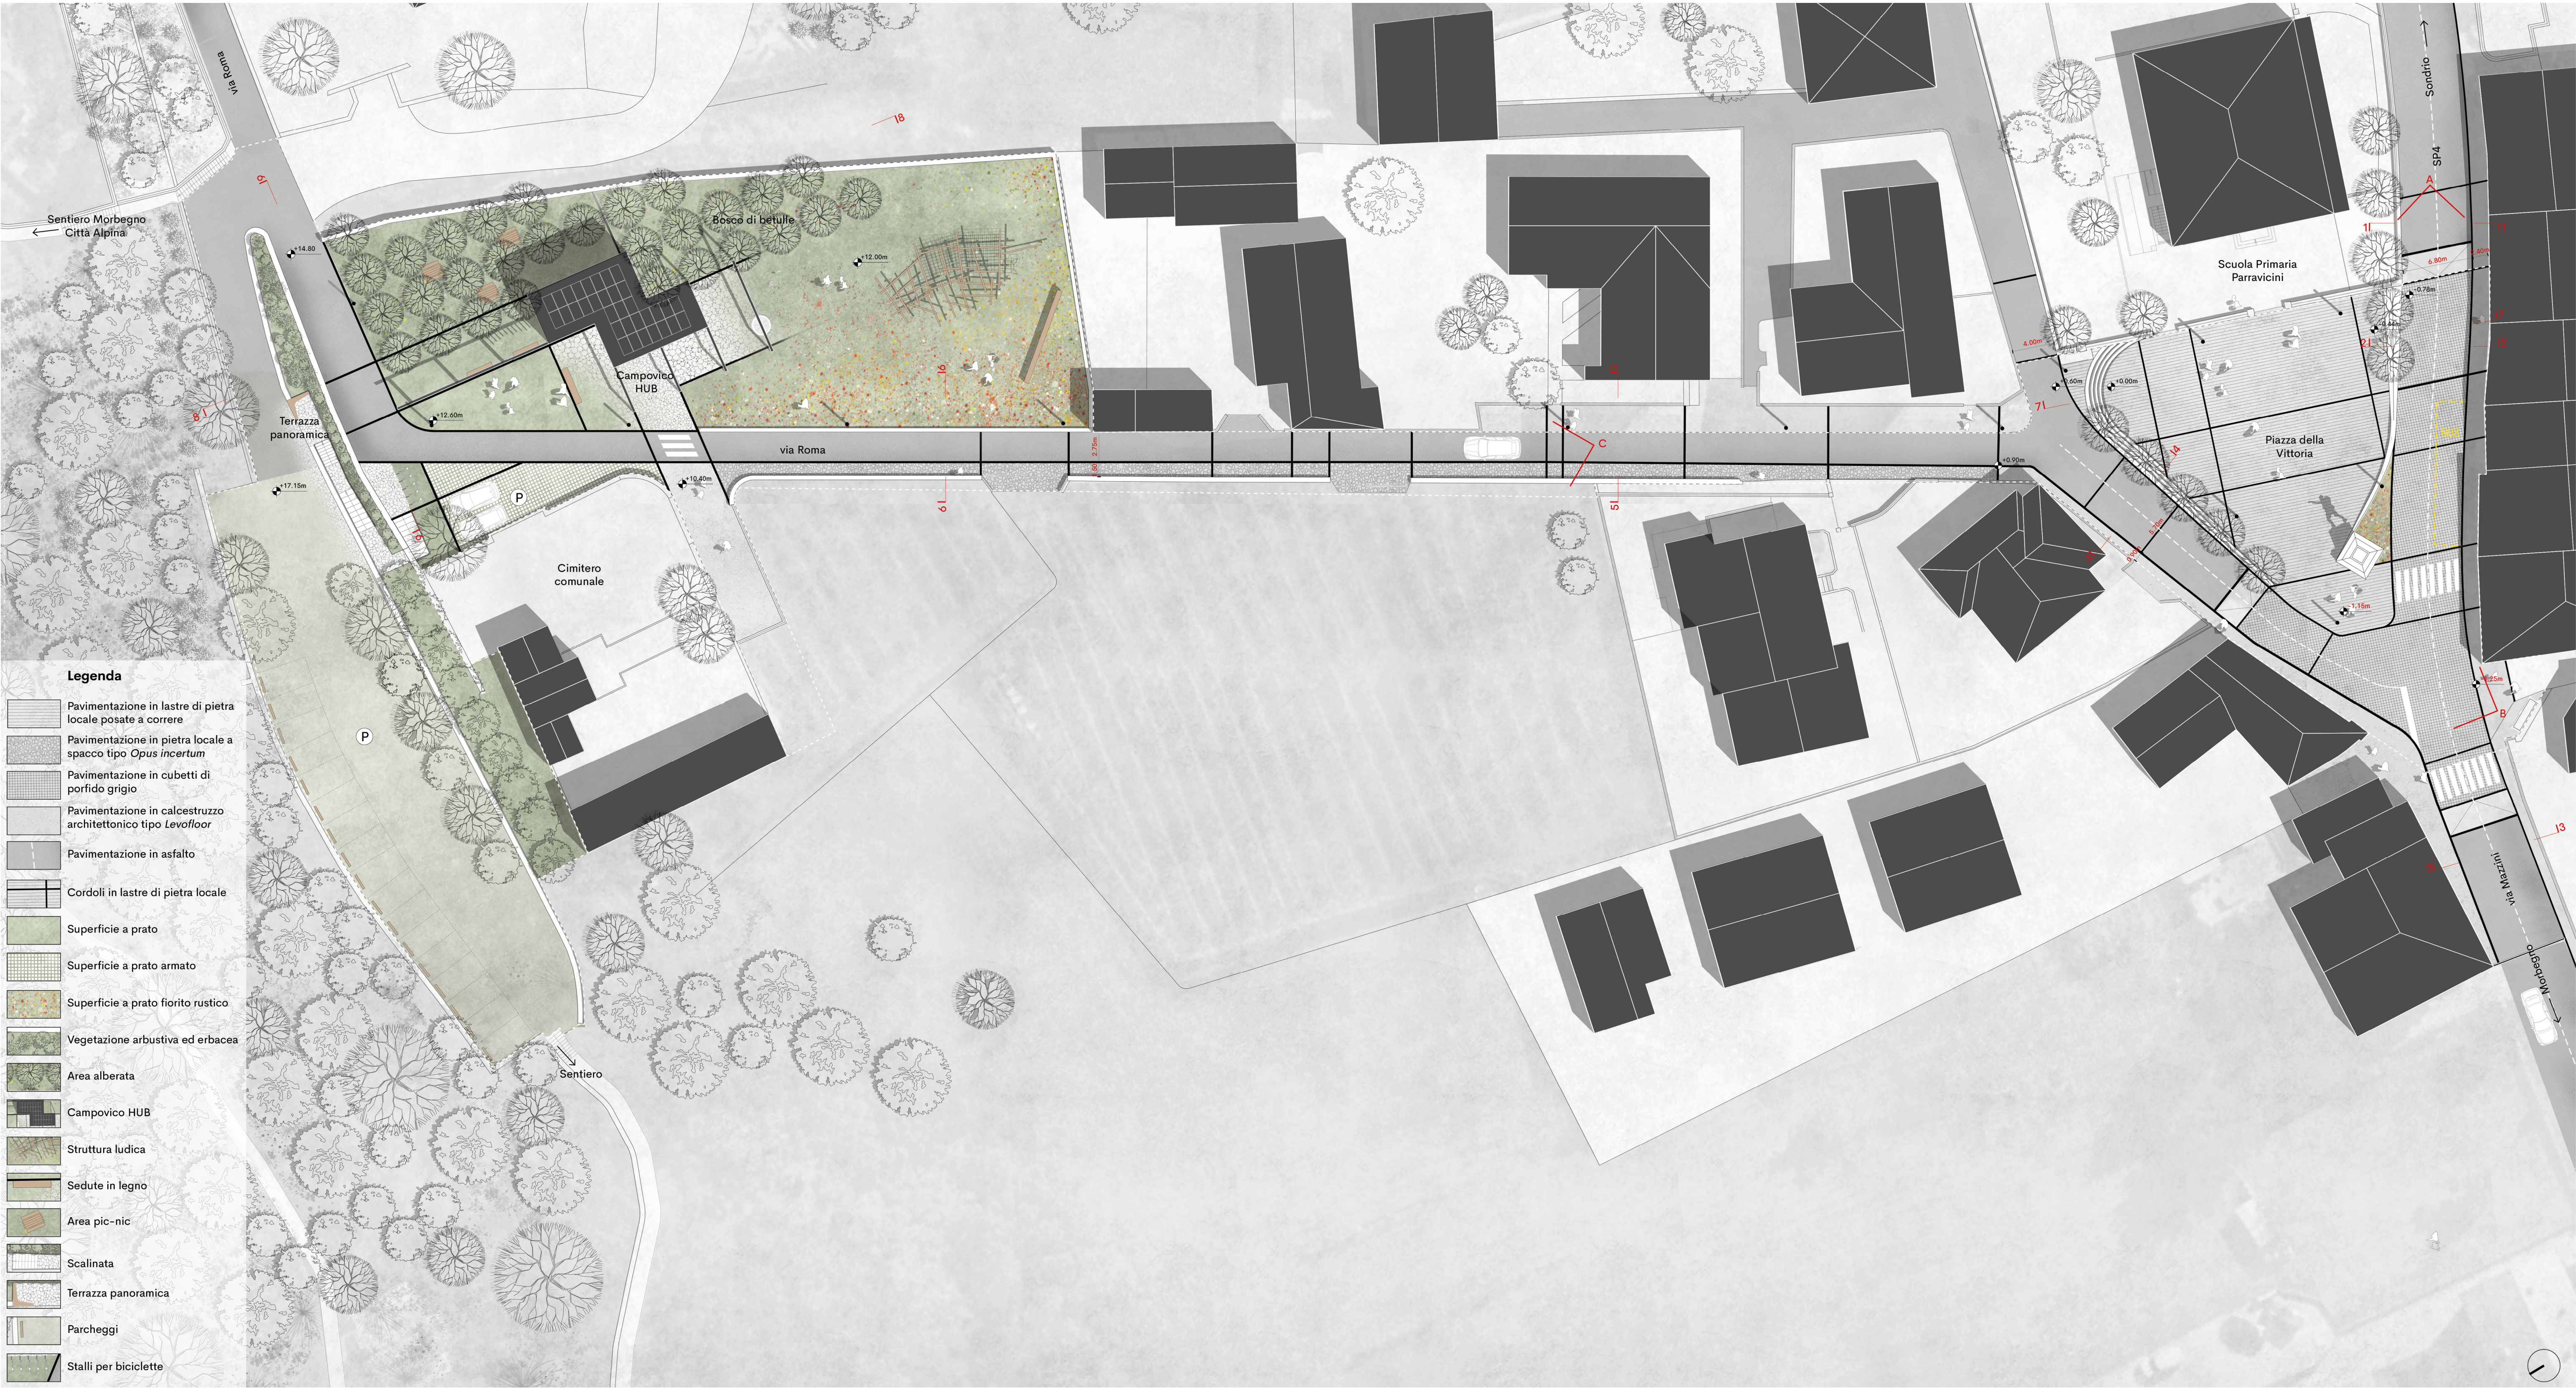

Planimetria | scala 1:300




Vista A - via Mazzini | scala 1:100

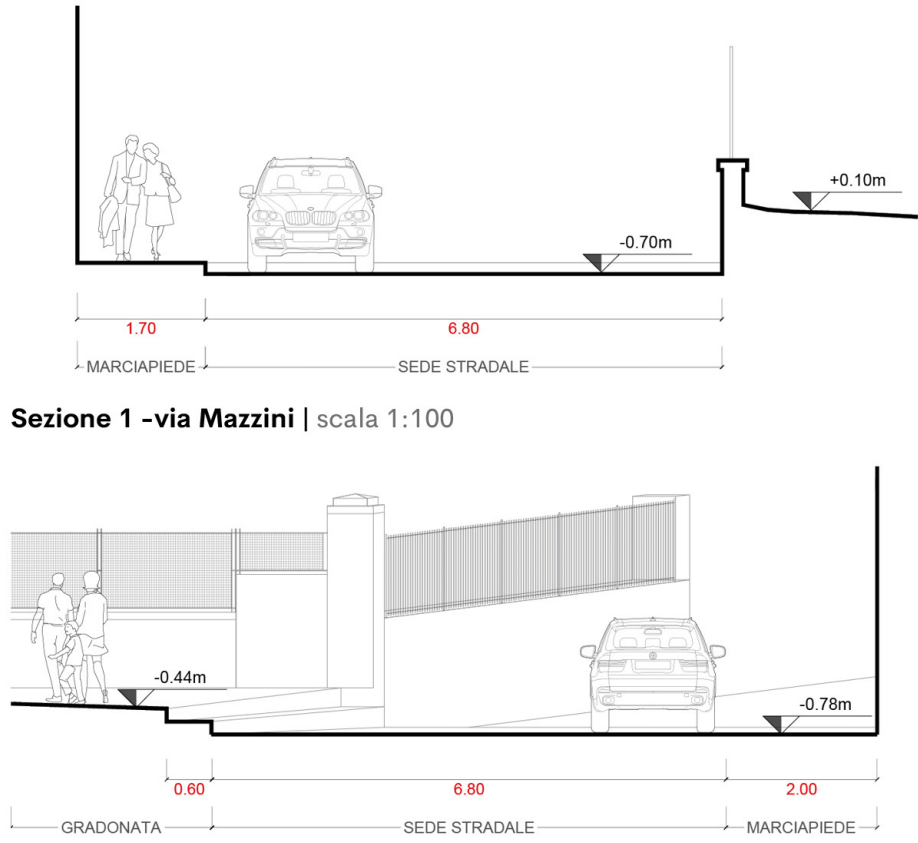

Sezione 1 -via Mazzini | scala 1:100




Vista B - via Mazzini | scala 1:100

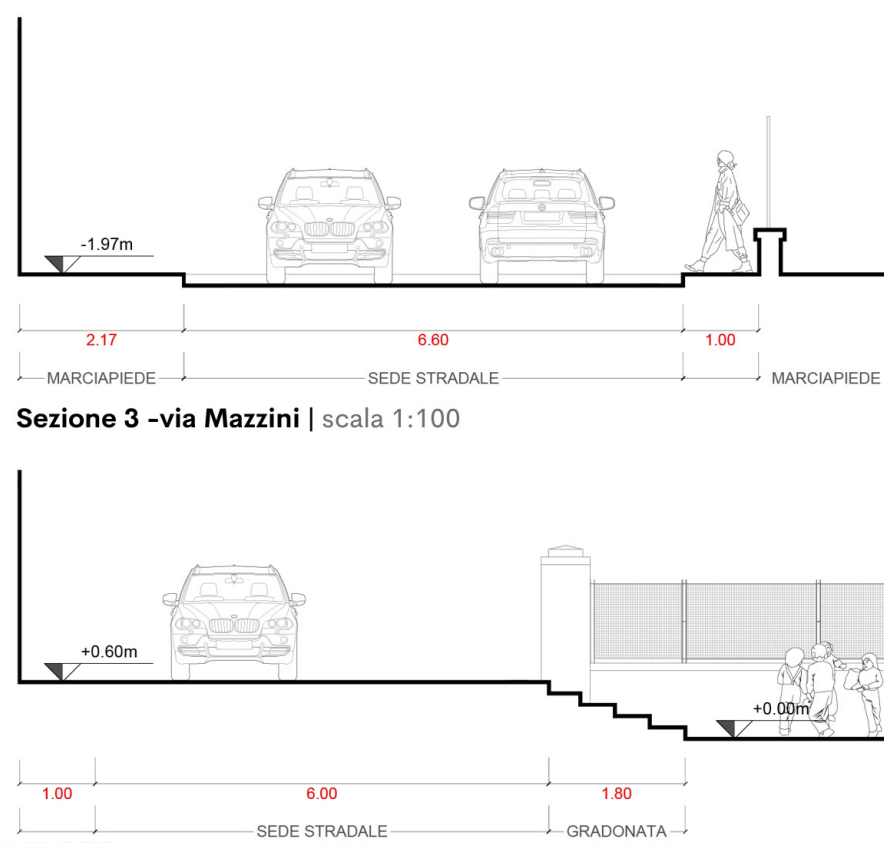

Sezione 3 -via Mazzini | scala 1:100



Vista C | scala 1:100

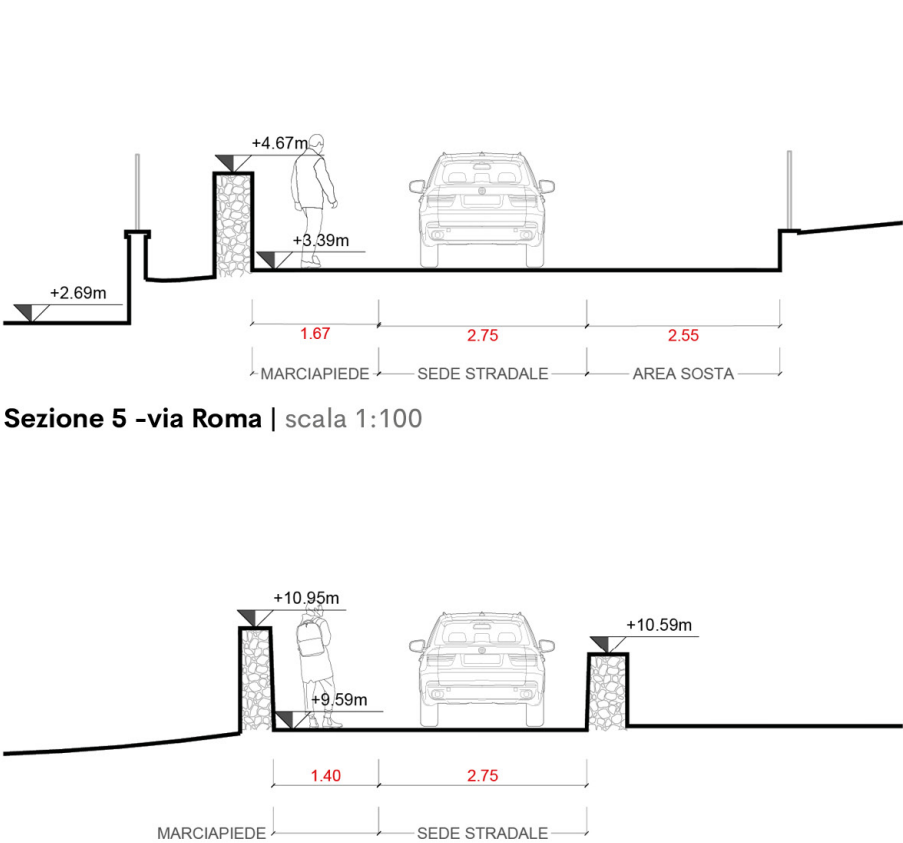

Sezione 5 -via Roma | scala 1:100